



wooth.

STUDIE


Půdorys, Řezy, Pohledy

wth!




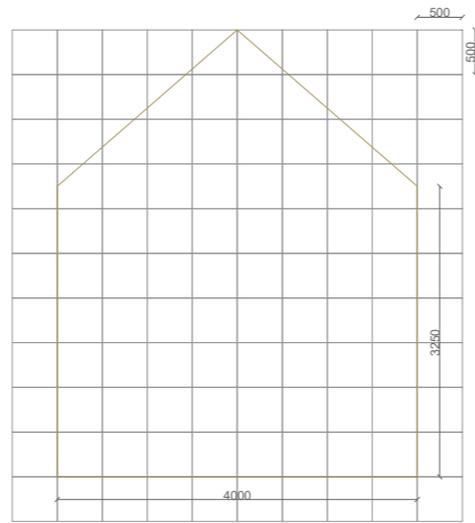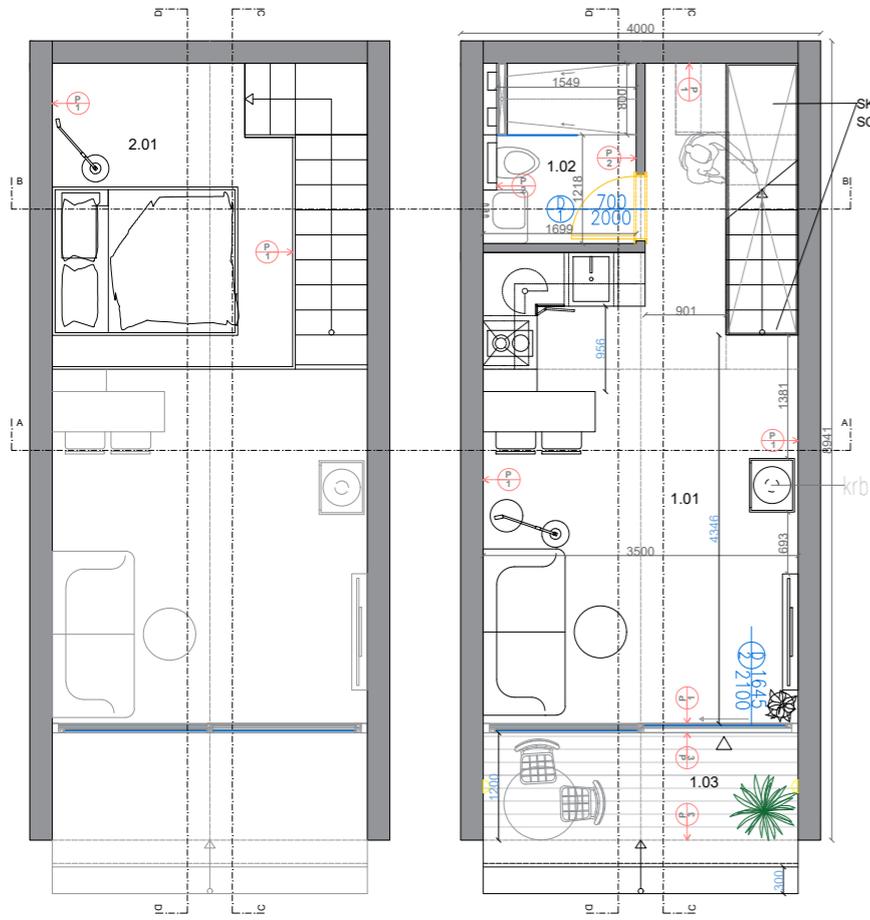


ŘEZ "AA"

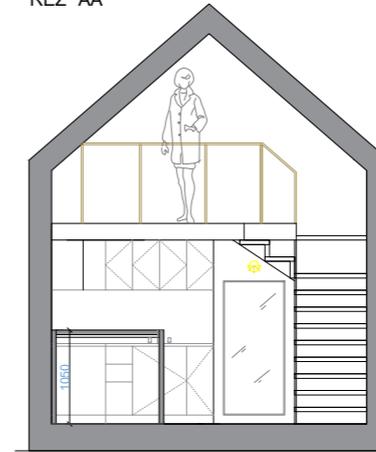






ŘEZ "BB"

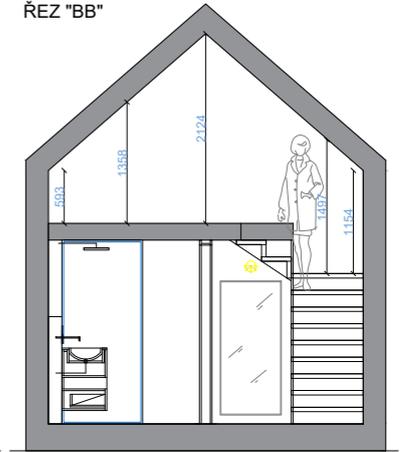

ŘEZ "CC"

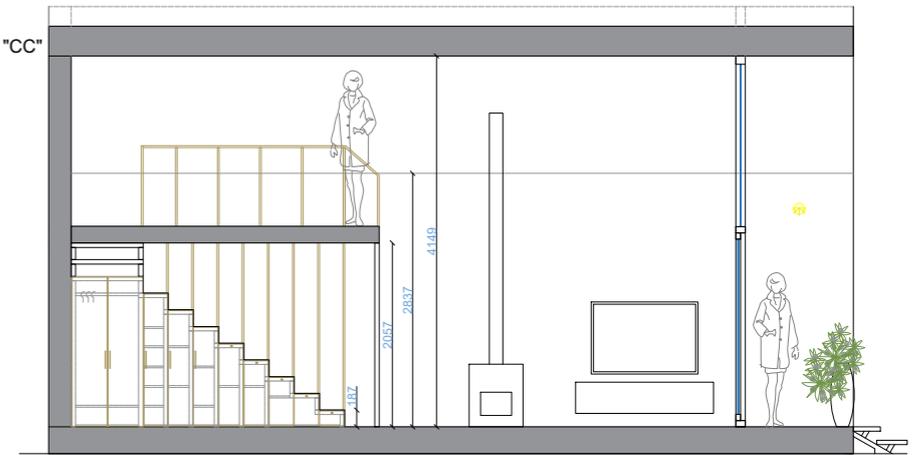

ŘEZ "DD"

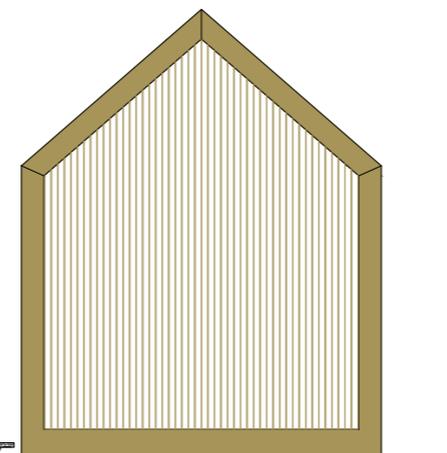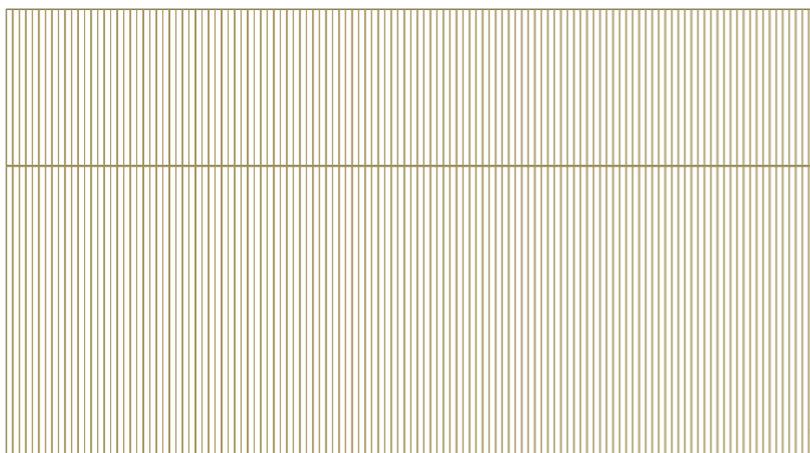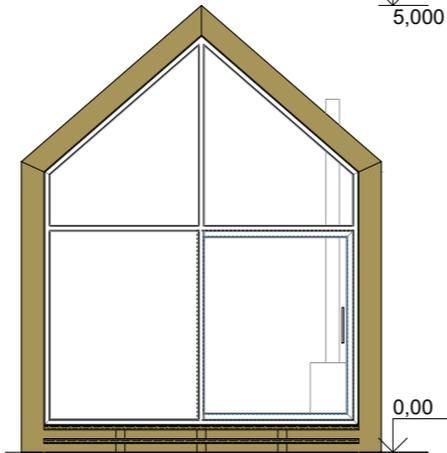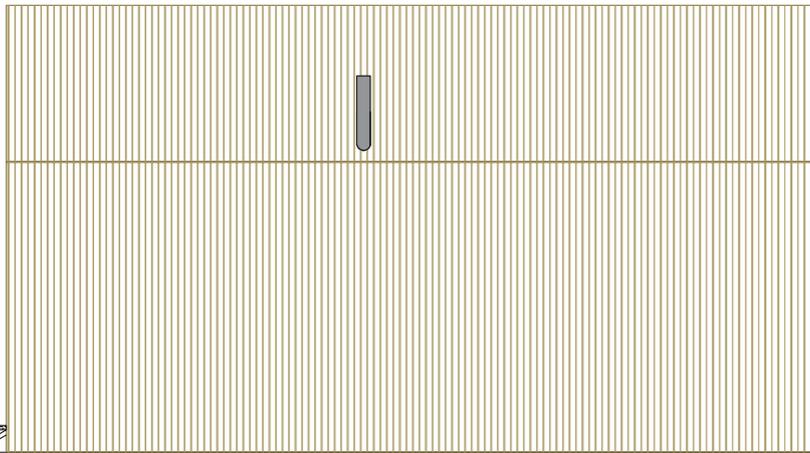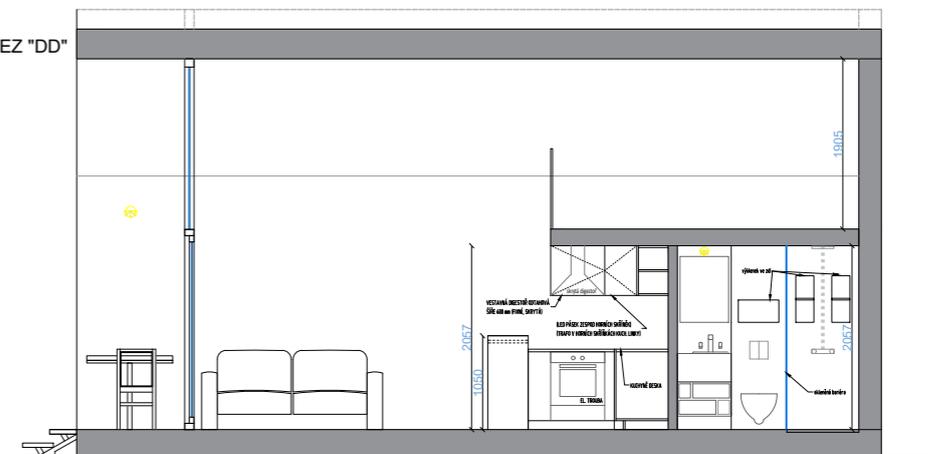

TABULKA DVEŘÍ

D 1	700*2000	Dubové dveře
D 2	1645*2010	HS PORTÁL


TABULKA PODLAHY



P 1	vinylová podlaha
P 2	SPC Ceramin 400*1200*3 mm
P 3	Terasová dřevěná prkna


LEGENDA MÍSTNOSTÍ

Č. M.	ÚČEL MÍSTNOSTI	PLOCHA
1.01	obývací pokoj a kuchyňský kout	22 m ²
1.02	koupelna	3.4 m ²
1.03	terasa	4.2 m ²
2.01	spací galerie	8.7 m ²


wooth.

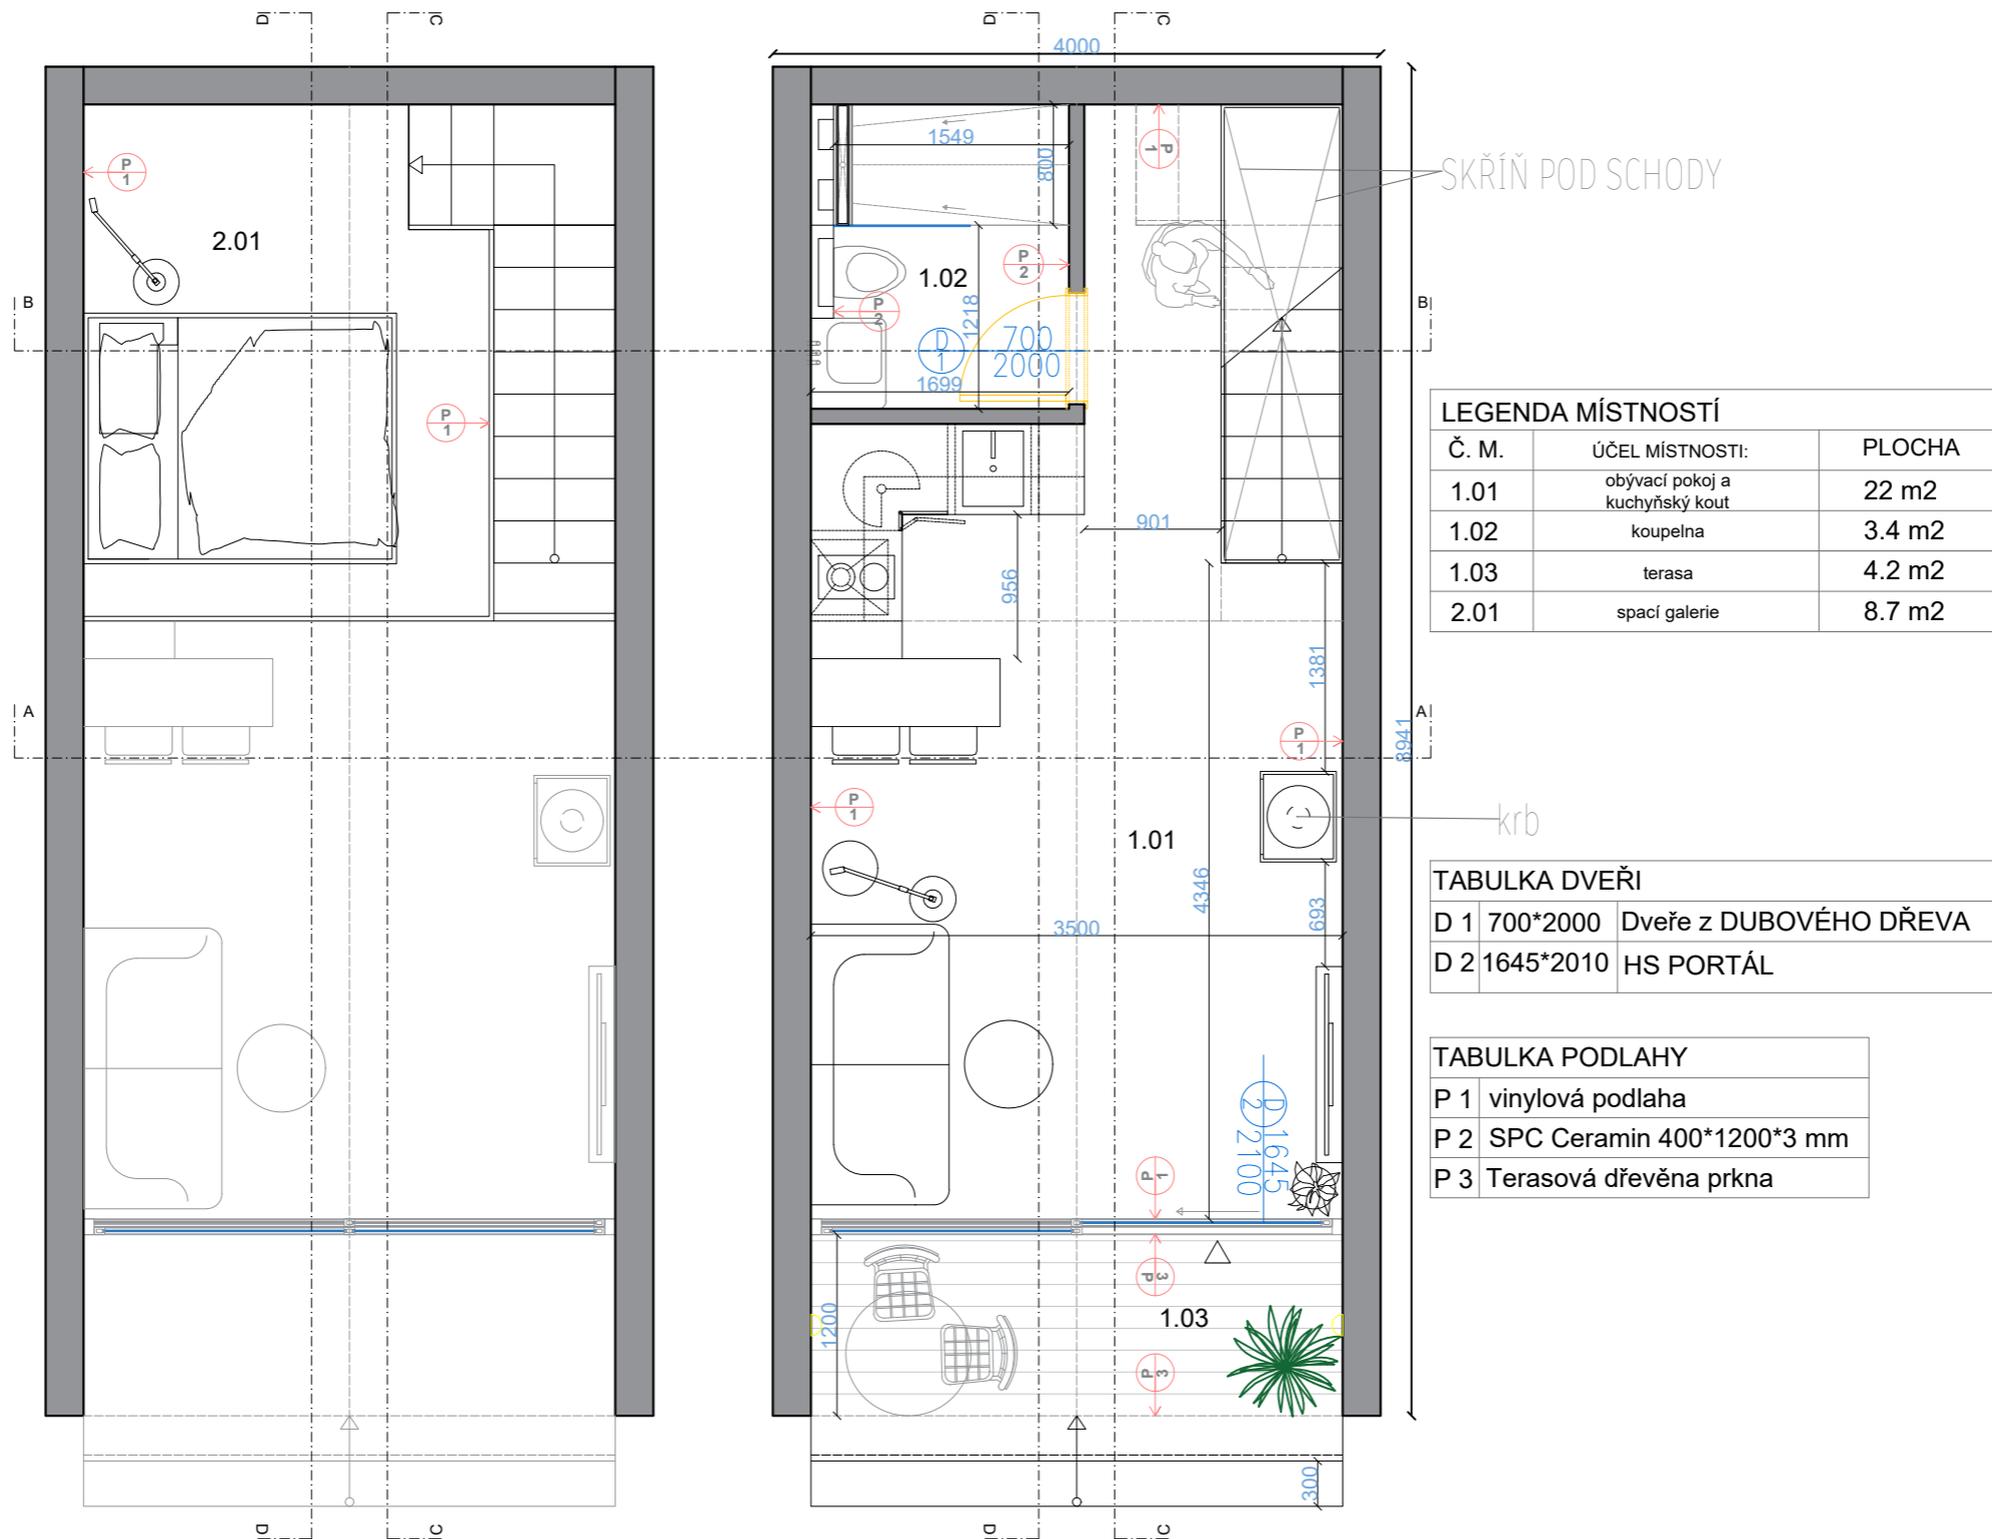

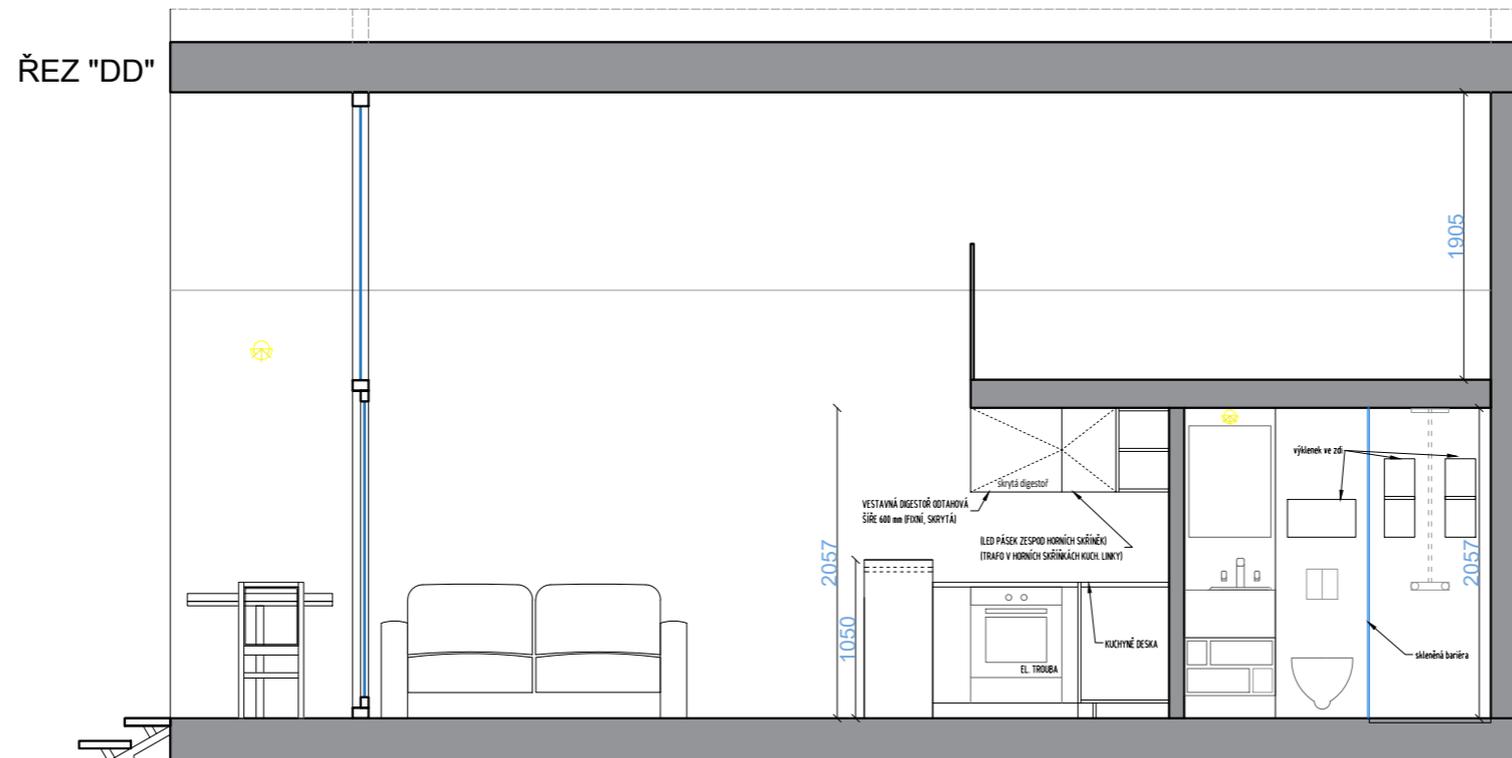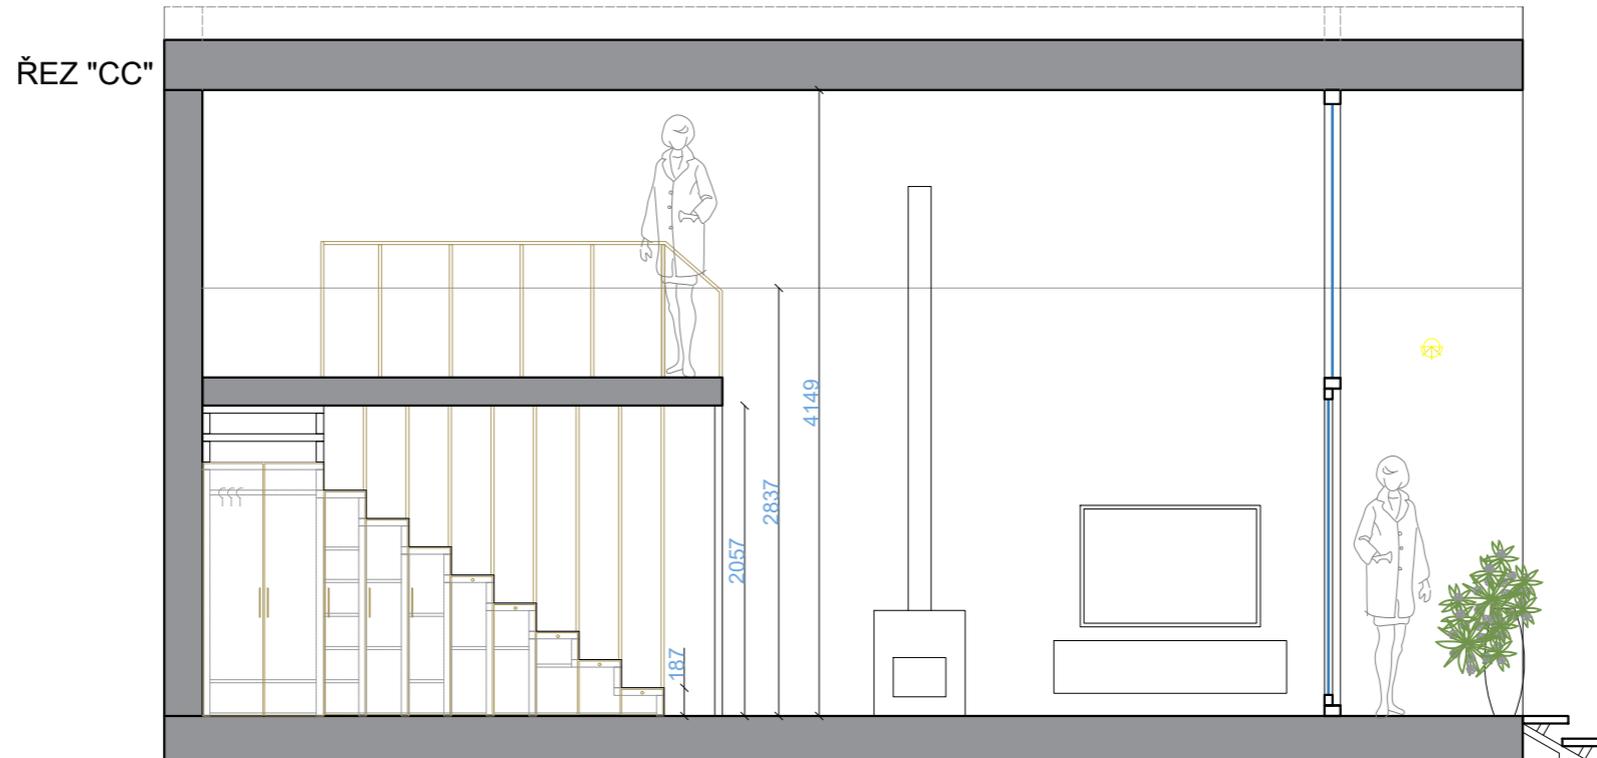


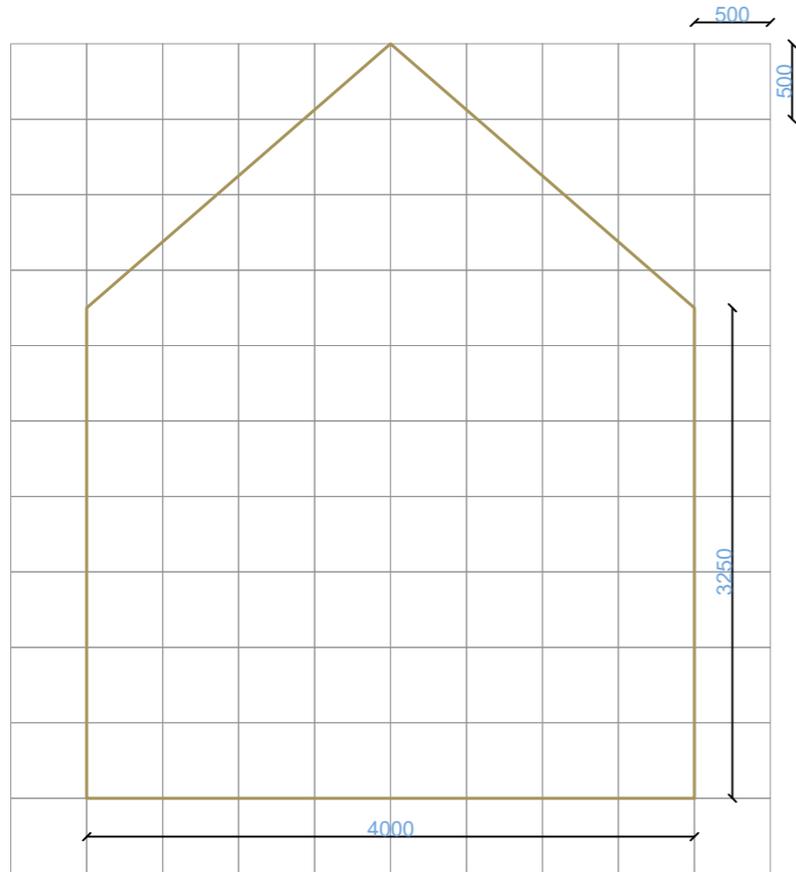


ŘEZ "AA"

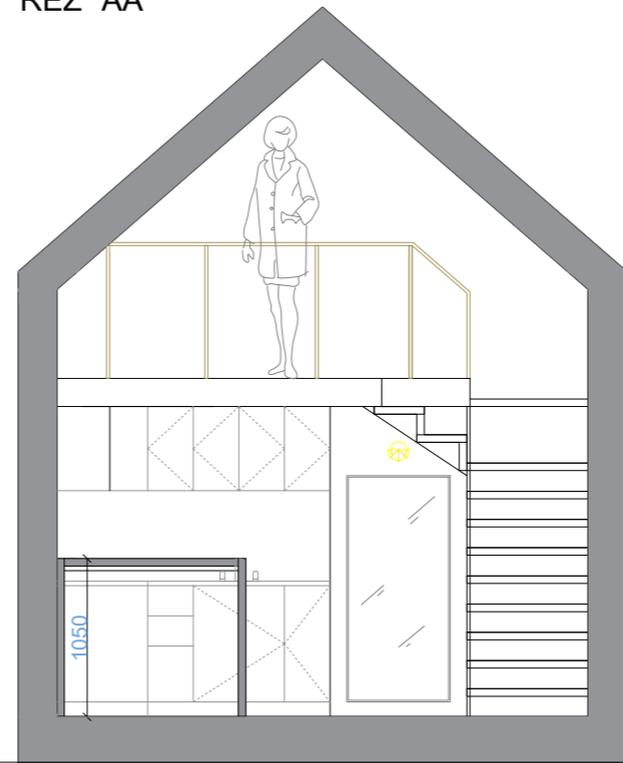

ŘEZ "BB"

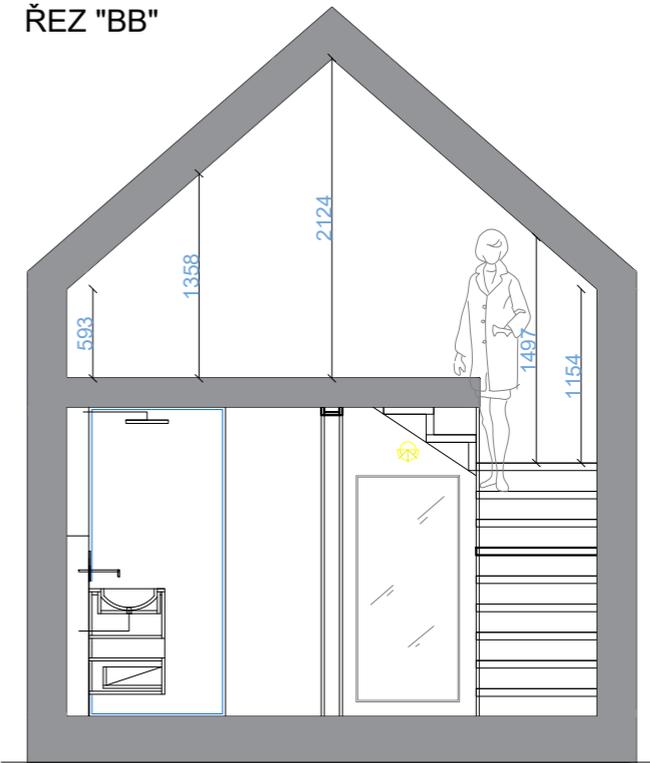

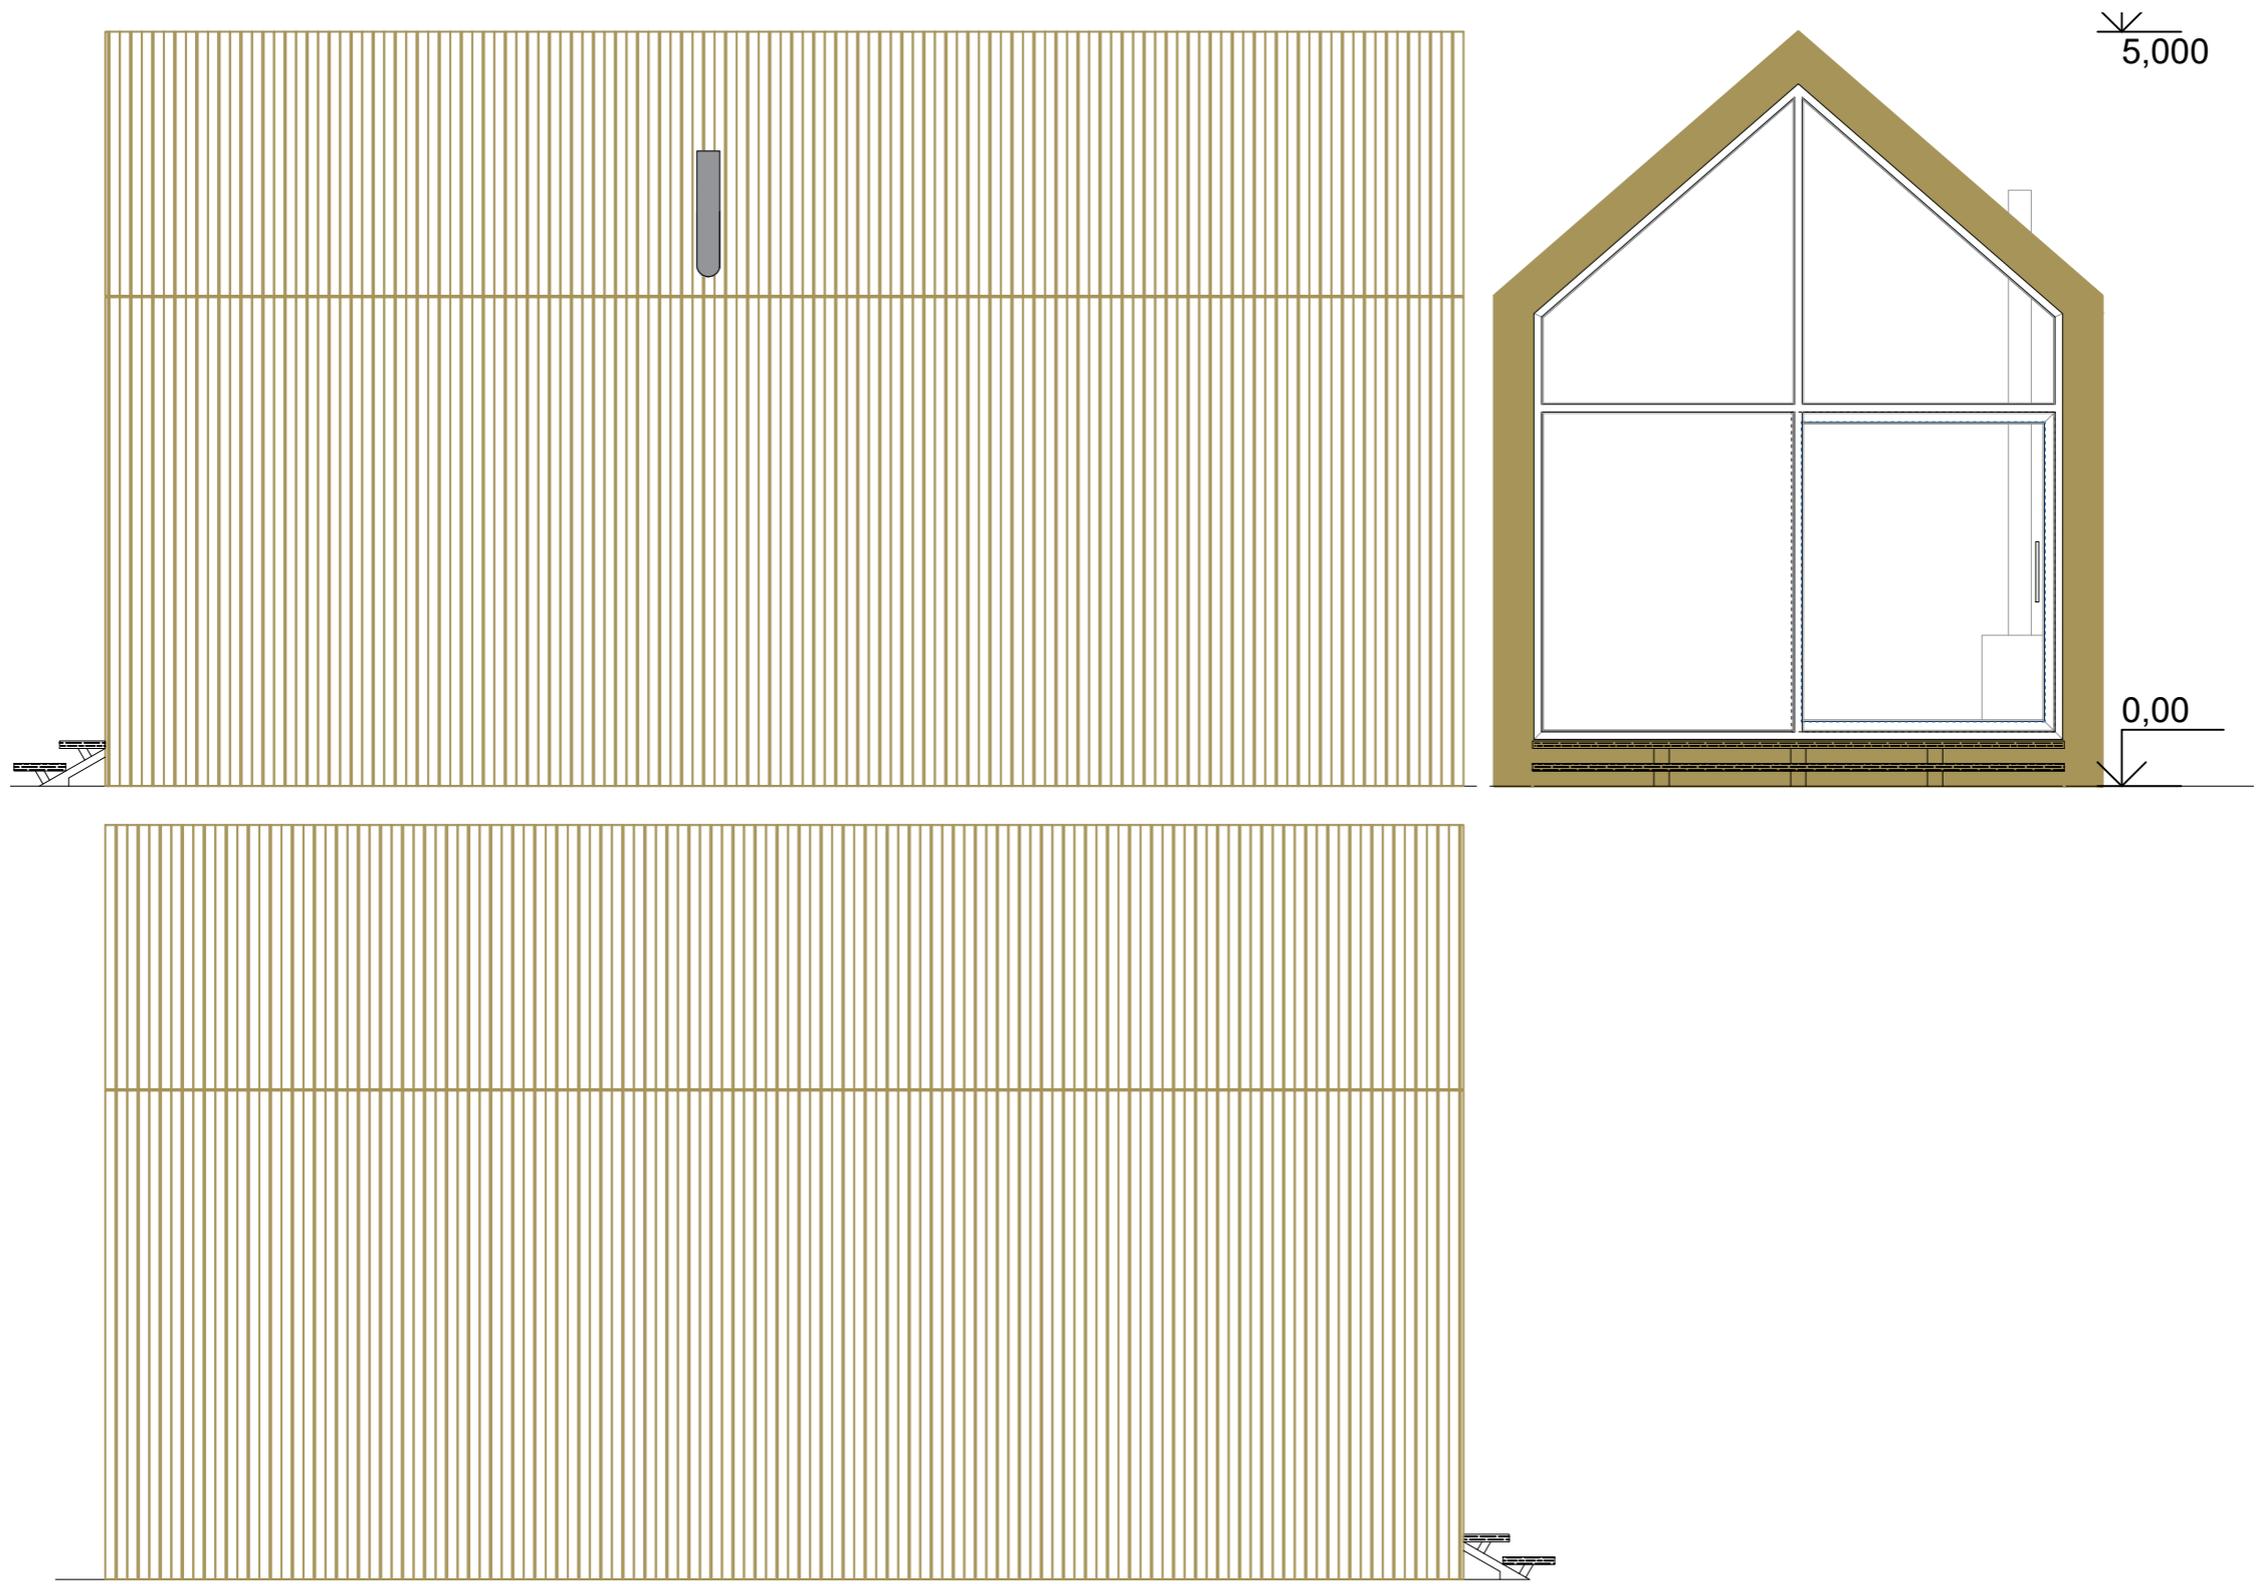

wth!
